


Galerie

- Steckdosen 220V, 16A
- Lautsprechervolume Regler für Bar
- Lautsprechereingang

Met. 1:200

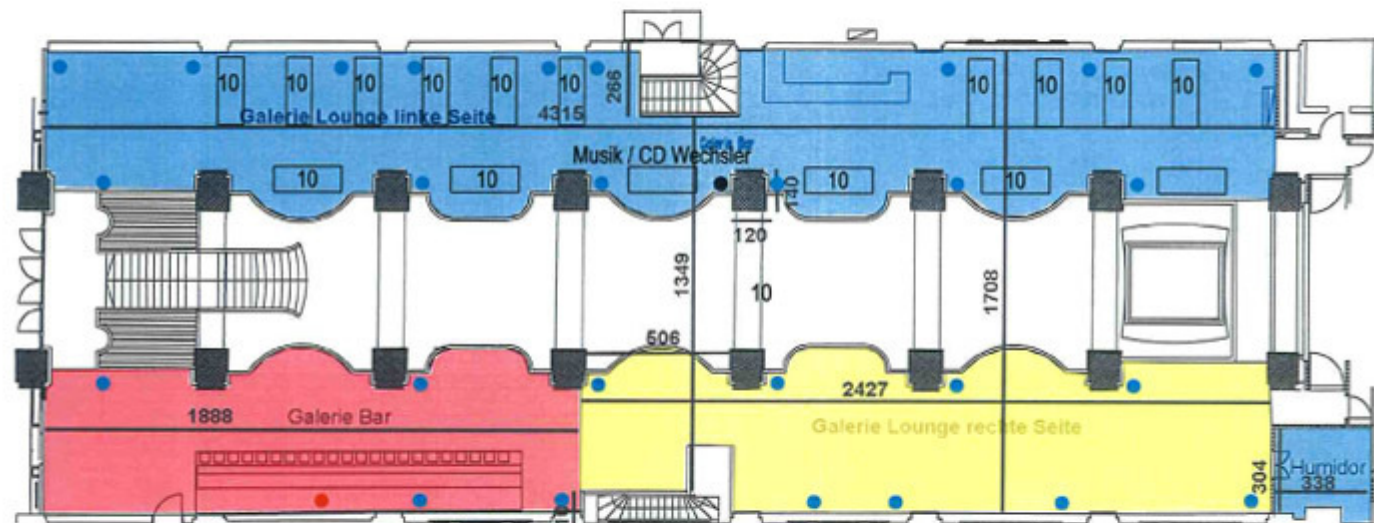

BINDELLA *terra vite vita*

Kornhauskeller
Grundriss Galerie I
Maßstab M 1: 200
Sitzplätze Galerie 150
Elektrikplan