


- B1** Fassadenaufbau:  $U=0.23 \text{ W/m}^2\text{K}$   
 Dreischichtplatte 19 mm  
 Folie, PE 2 mm  
 Unterkonstruktion ausgedämmt  
 weber\_therm MW 032 Fassade 160 mm  
 Windpapier  
 Hinterlüftungsebene 30 mm  
 Metallplatte gestrichen wie Bestand 2 mm
- T1** Neue Eingangstür  $U=1.6 \text{ W/m}^2\text{K}$
- F1** Neue Öffnungsfügel für RWA  $U=1.3 \text{ W/m}^2\text{K}$
- F2** Neue Öffnungsfügel für RWA  $U=1.3 \text{ W/m}^2\text{K}$
- S1** Sonnenschutz vorhanden

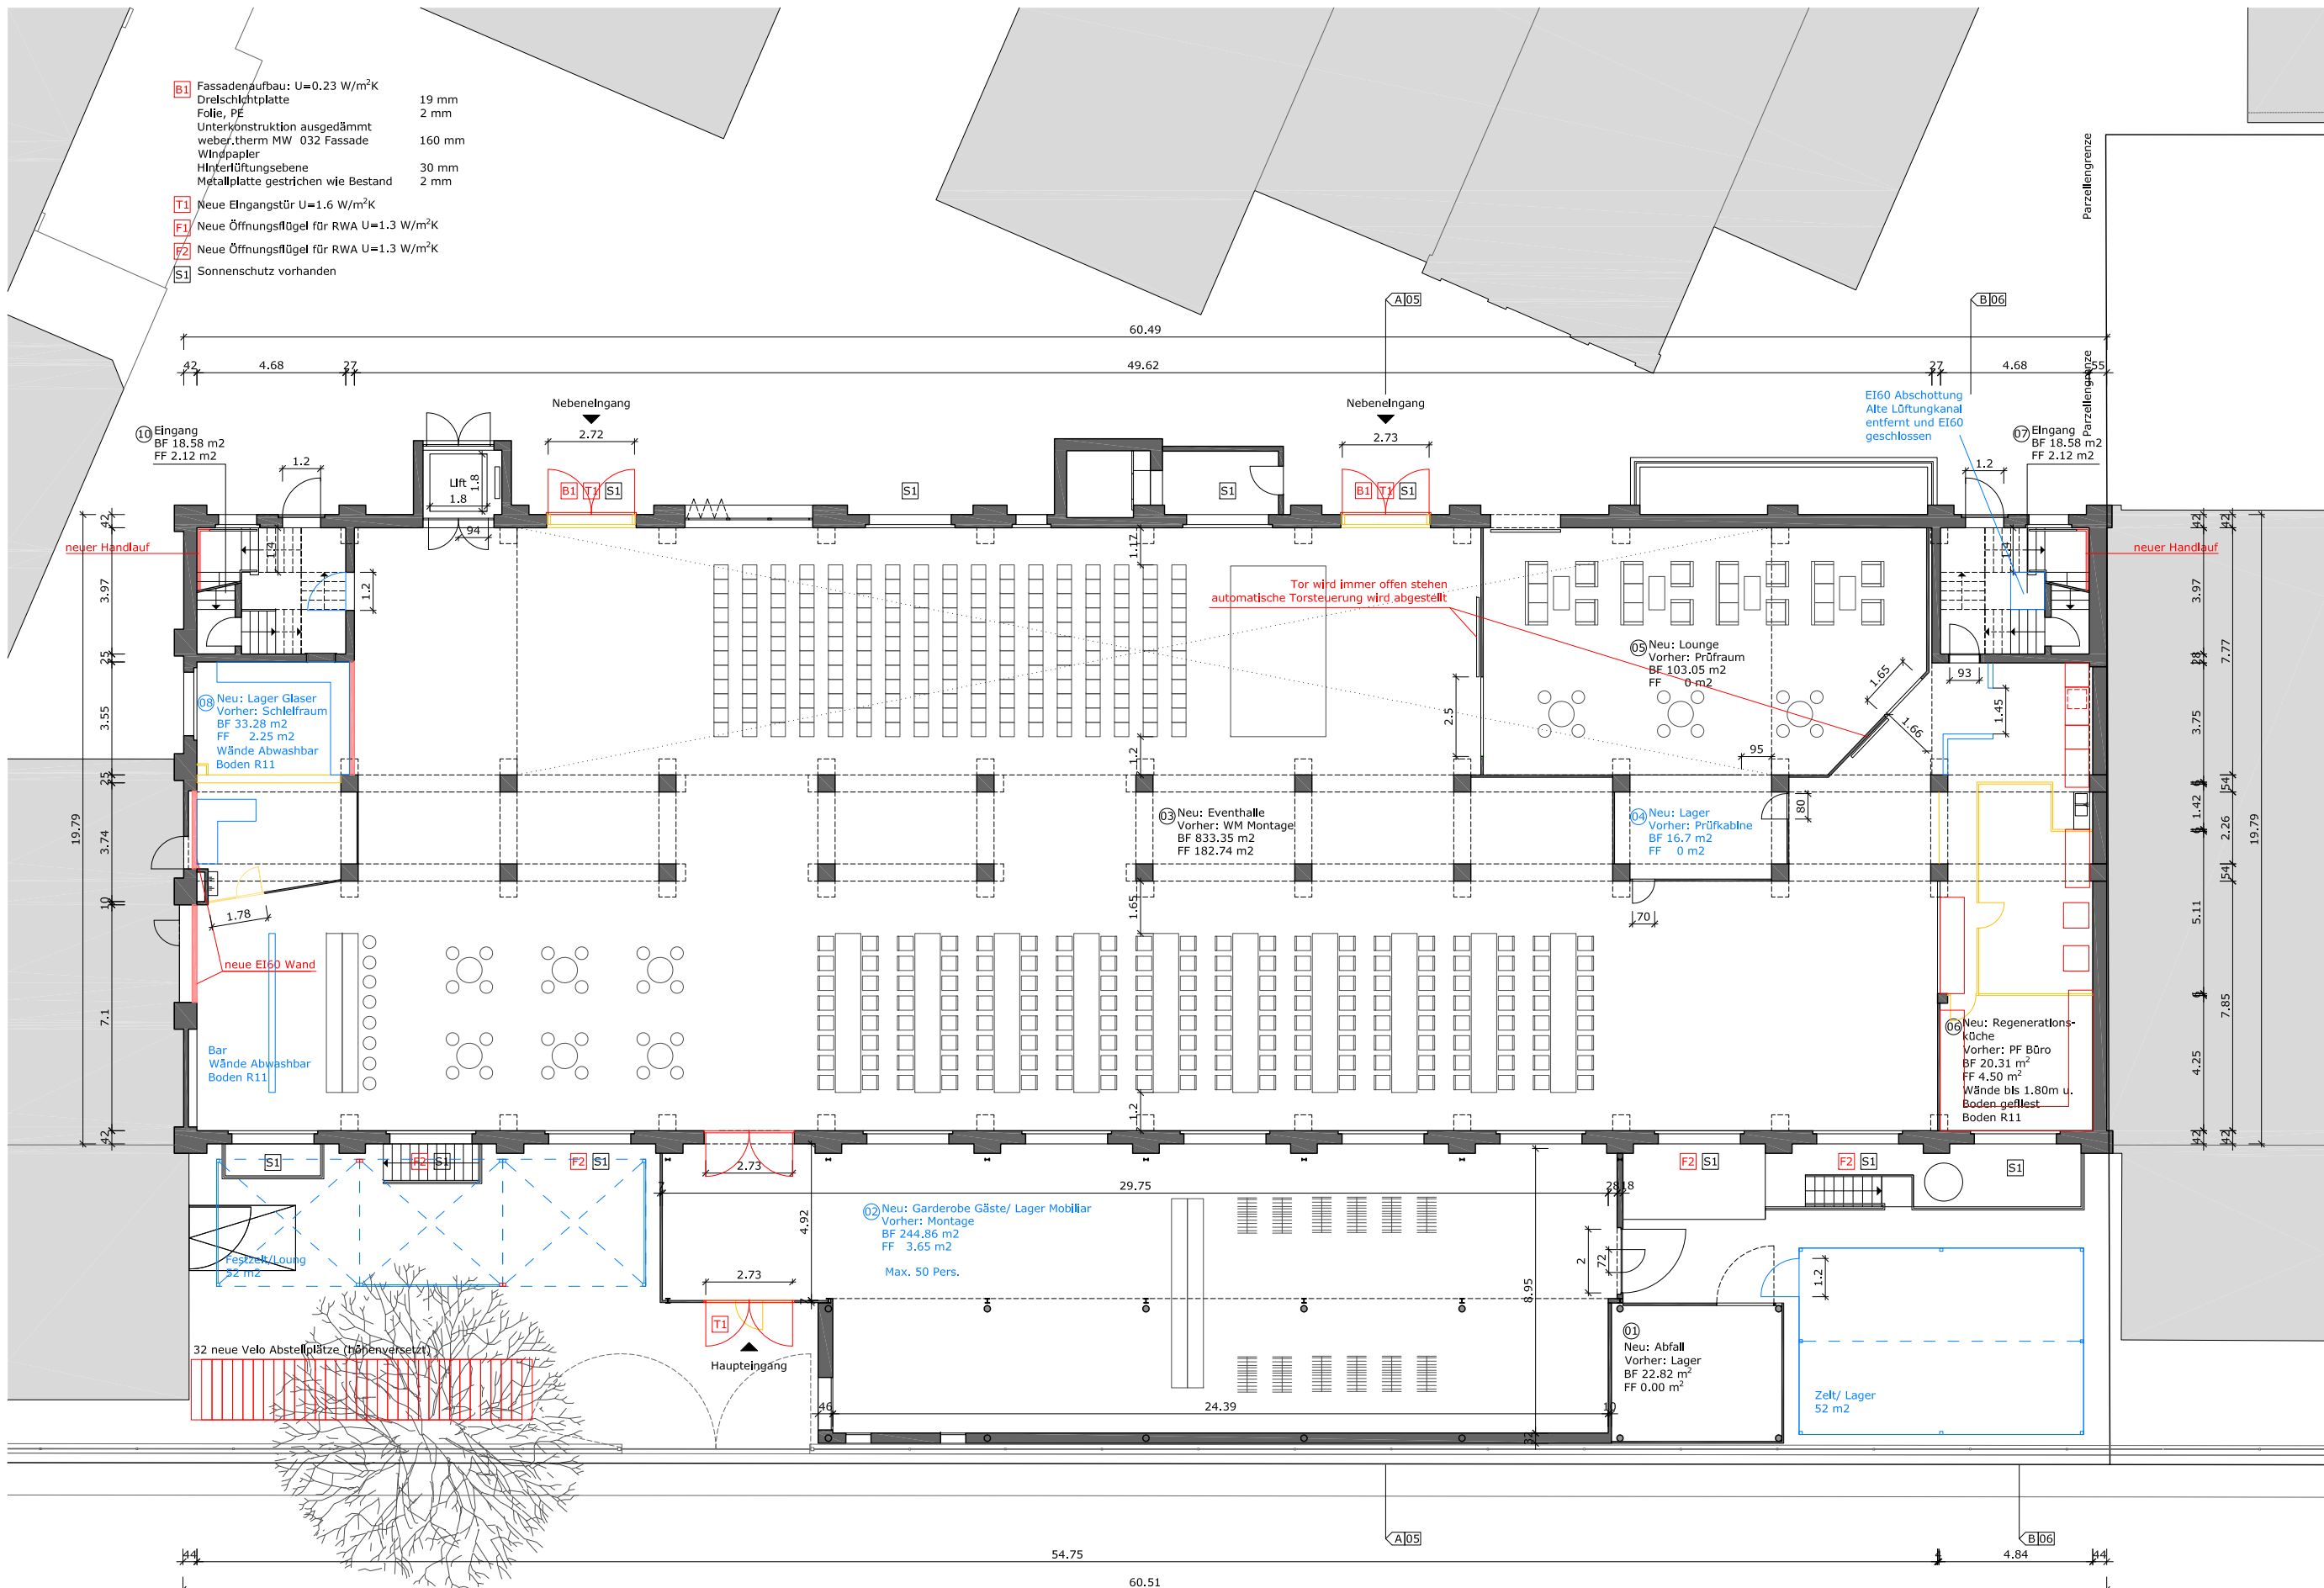

**Legende:** Bestand  
 Fremdnutzung  
 Abbruch  
 Neu  
 Revision  
**Grundriss EG**  
 Plannummer 02

M 1/200  
04.01.2018

Eigentümer :  
Creafonds AG  
Schellenrainstrasse 13  
CH-6210 Sursee LU

Architekt:  
FOCKETYN DEL RIO  
Studio GmbH  
Südquaistrasse 14  
4057 Basel  
T: 061 631 12 56

Bauherr :  
Christian Range  
Rössliweg 15  
4057 Elken  
T: 061 79 129 52 52

Adresse:  
Lehenmatstrasse 353  
4052 Basel

Revisionspläne  
Umnutzung  
Fabrikhalle Häefely Areal  
in eine Eventhalle  
© FOCKETYN DEL RIO

