



Galerie

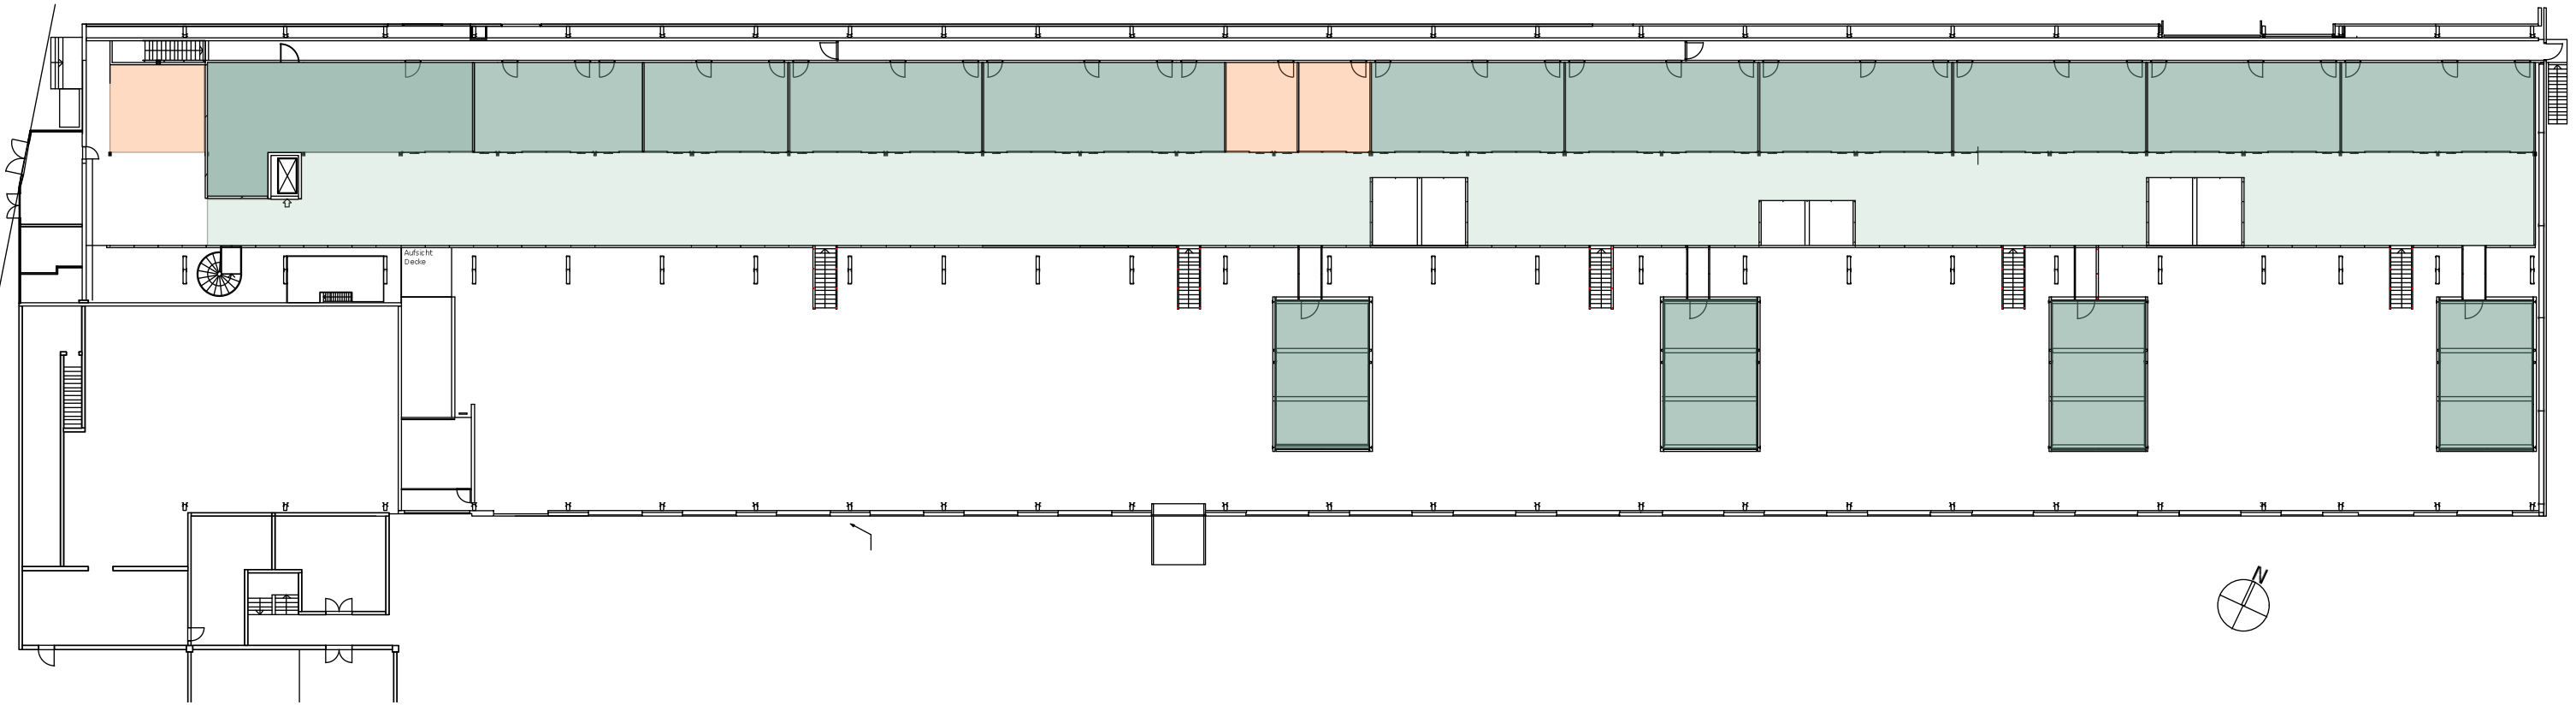

Erdgeschoss

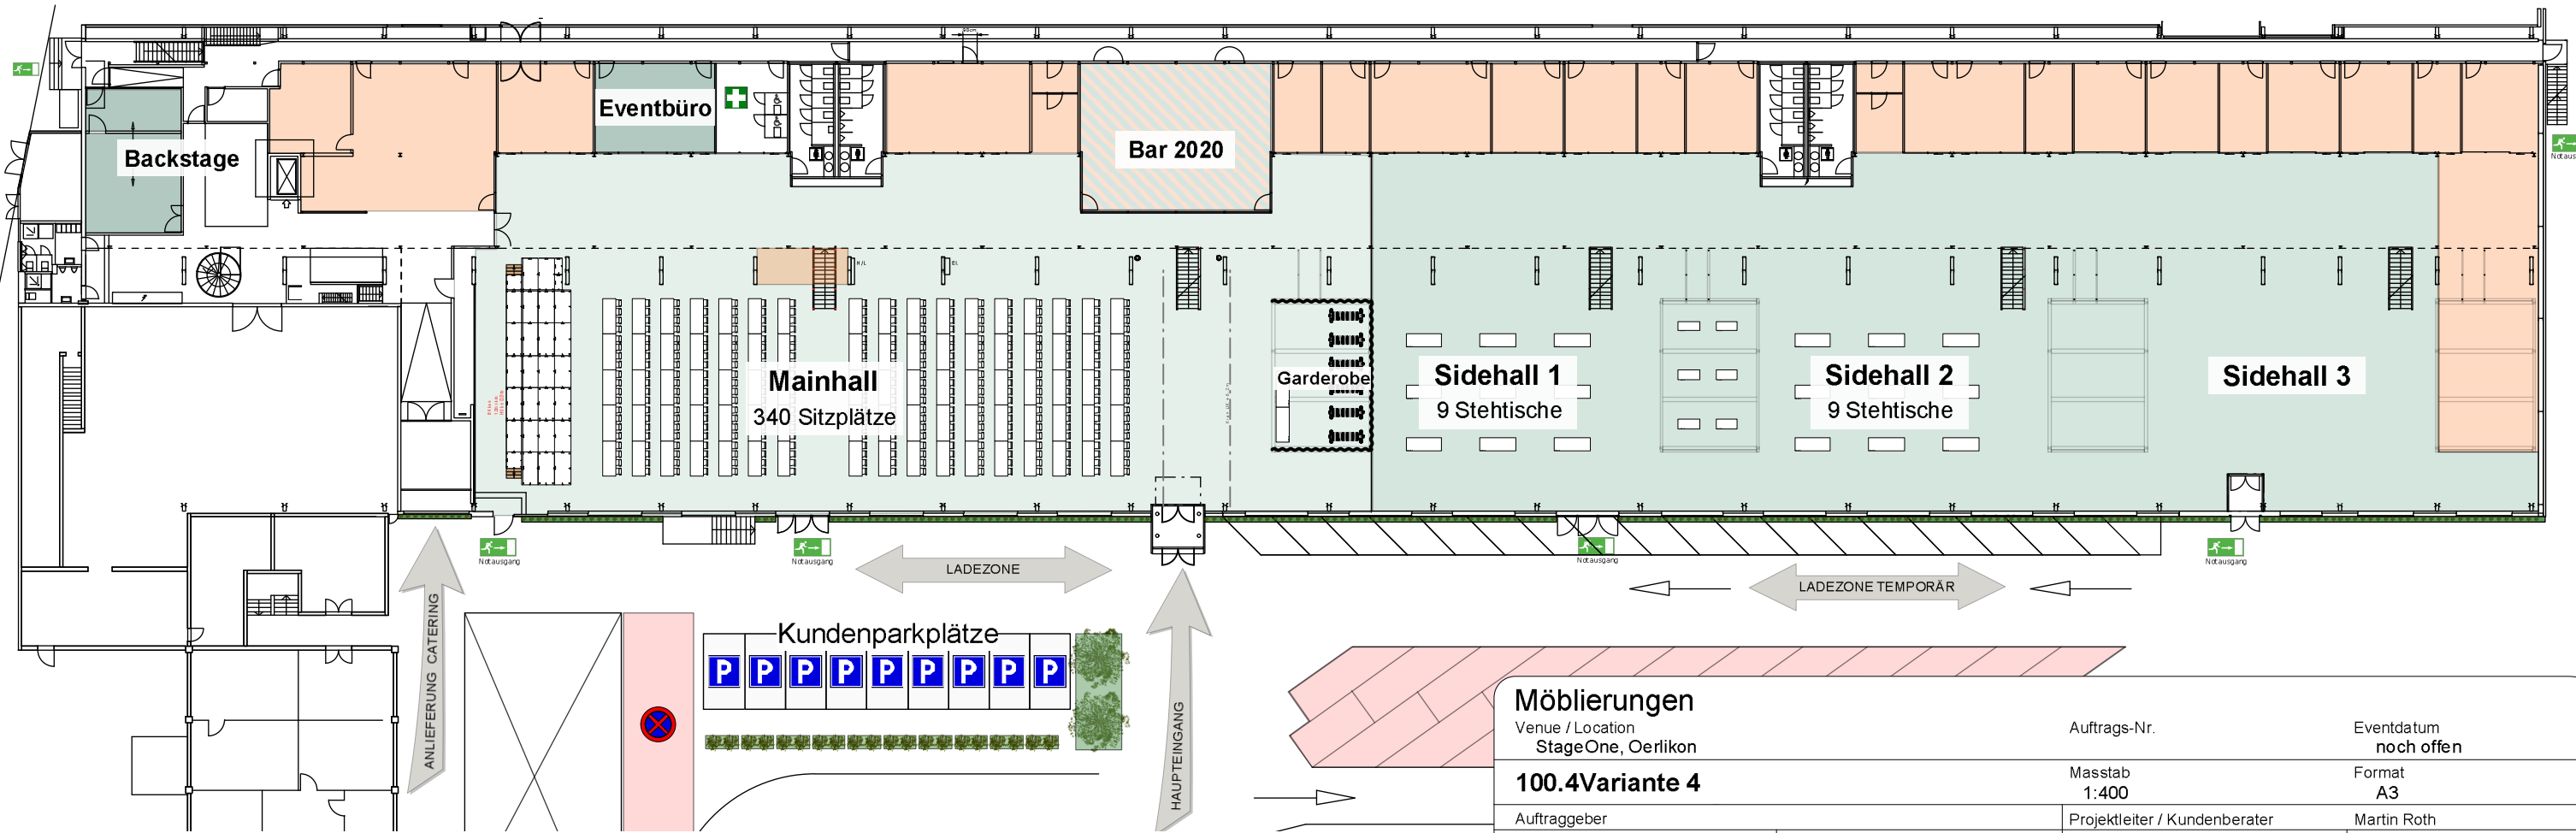

Möblierungen		Auftrags-Nr.	Eventdatum noch offen
Venue / Location StageOne, Oerlikon		Masstab 1:400	Format A3
100.4Variante 4		Projektleiter / Kundenberater	Martin Roth
Auftraggeber	Datum gez. 20.08.2019	Gezeichnet MRo	Index V3.1
smARTEC VERANSTALTUNGSTECHNIK		Wässermattstrasse 7 CH-5000 Aarau	Tel. +41 62 888 19 19 Fax +41 62 888 19 18
smARTEC Veranstaltungstechnik AG		www.smARTEC.com info@smARTEC.com	