



Galerie

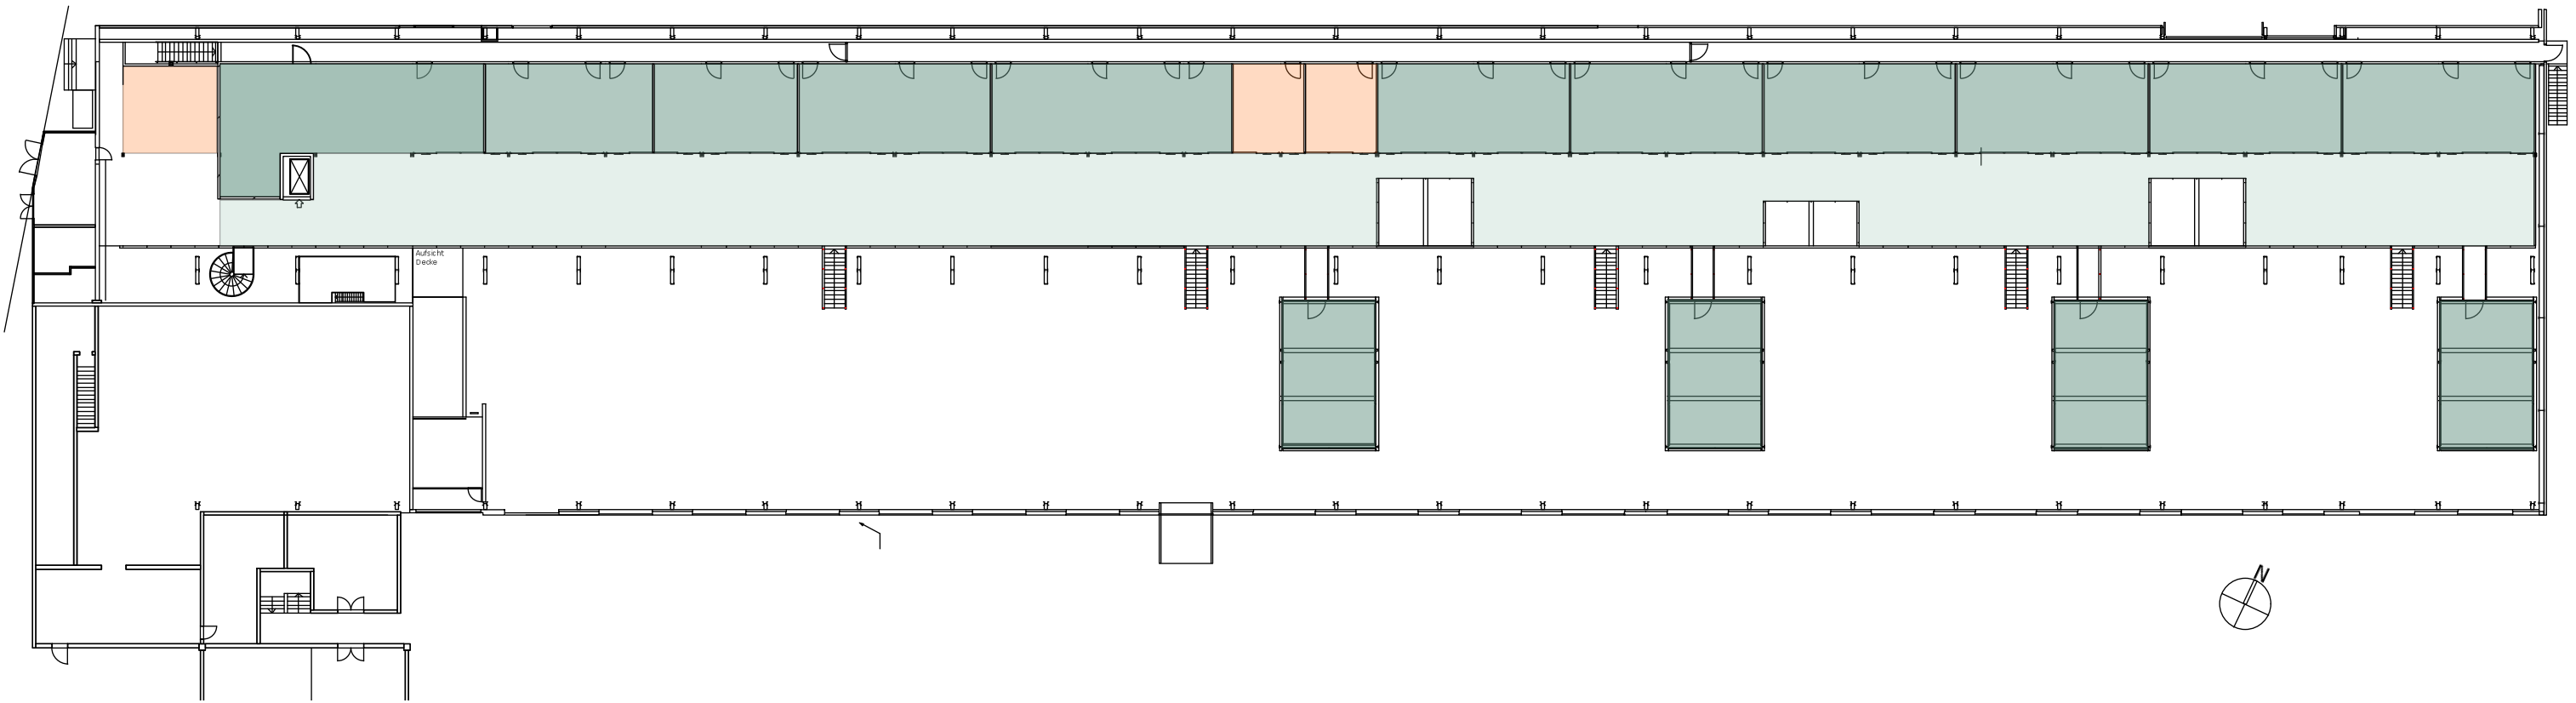

Erdgeschoss

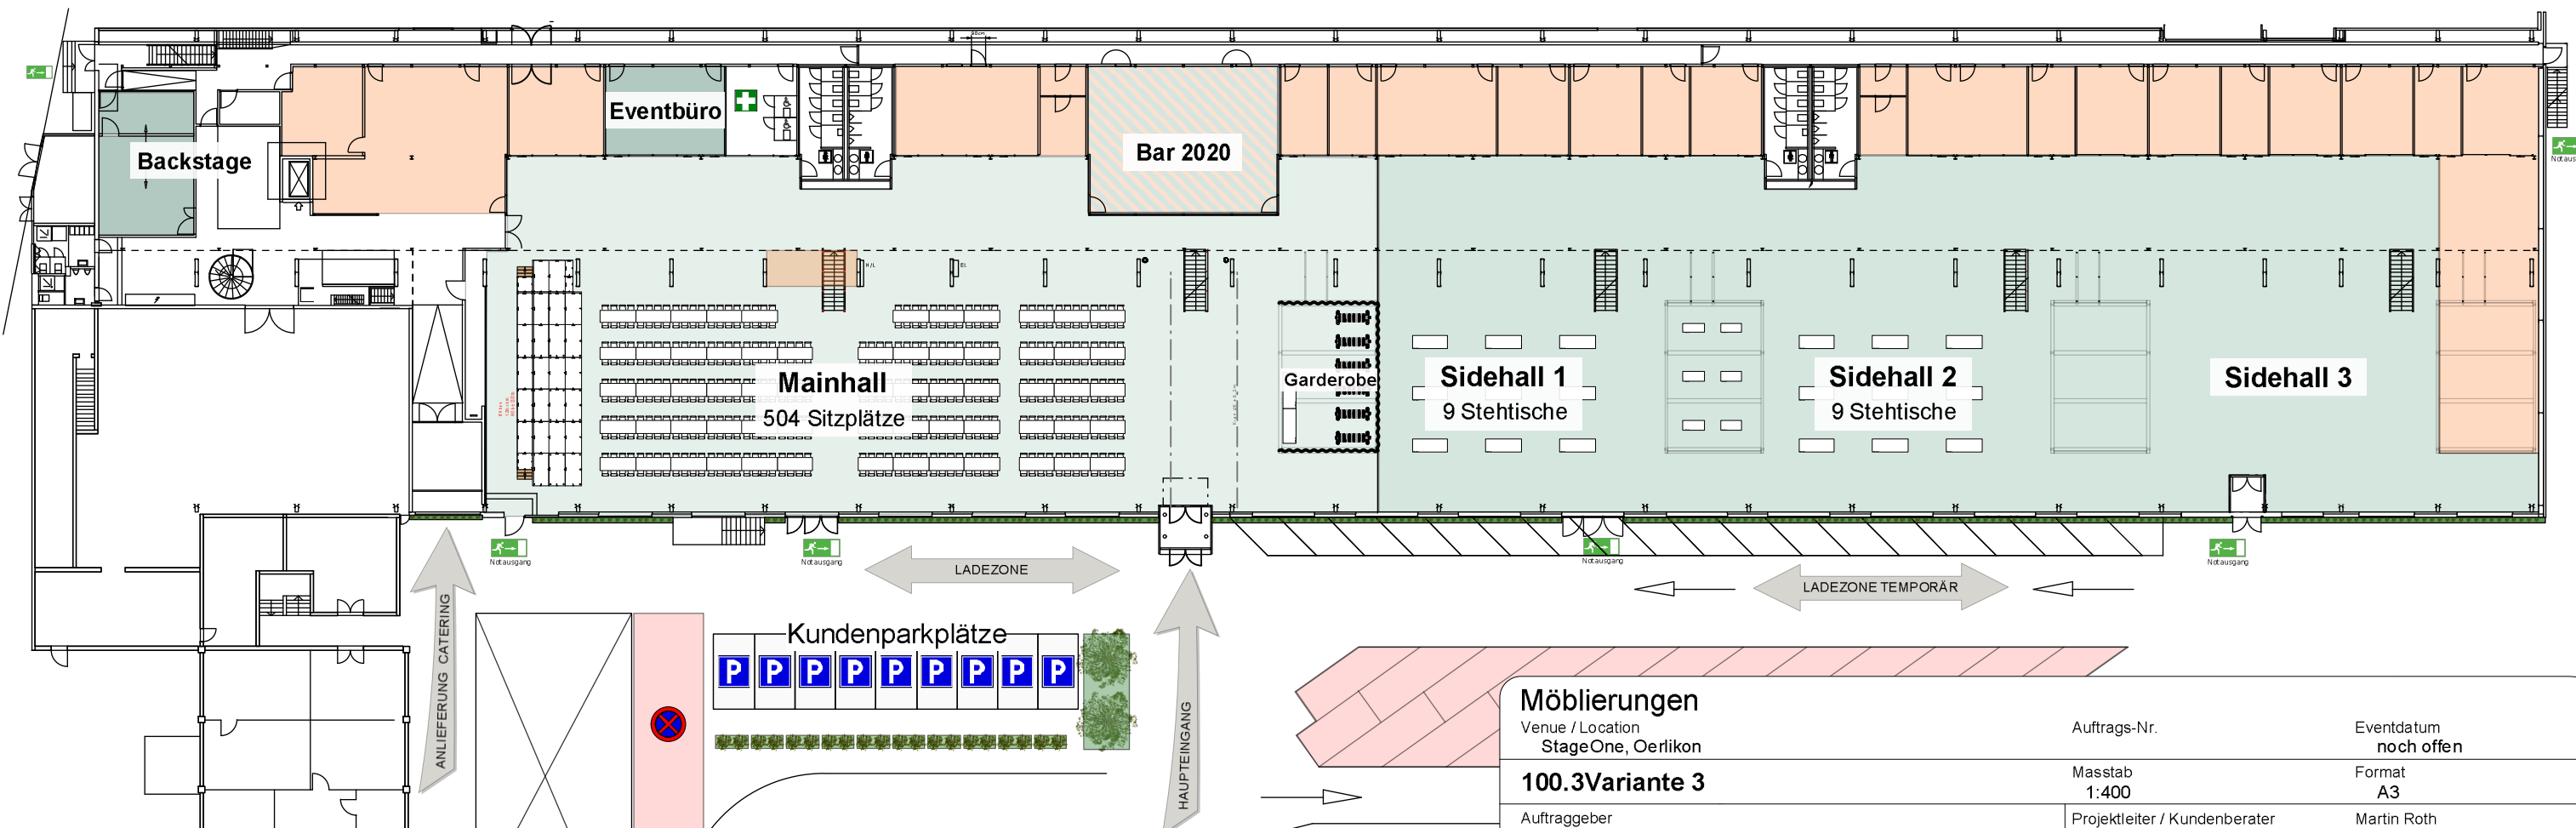

Möblierungen

Venue / Location
StageOne, Oerlikon

Auftrags-Nr.

Eventdatum
noch offen

100.3Variante 3

Masstab
1:400

Format
A3

Auftraggeber

Projektleiter / Kundenberater

Martin Roth

Datum gez. 20.08.2019

Gezeichnet MRO

Index V3.1

Druckdatum 20.8.19



smARTEC
Veranstaltungstechnik AG

Wässermattstrasse 7
CH-5000 Aarau

Tel. +41 62 888 19 19
Fax +41 62 888 19 18

www.smARTEC.com
info@smARTEC.com