


PAPIERSAAL (400m2)

Anlass Name

Datum

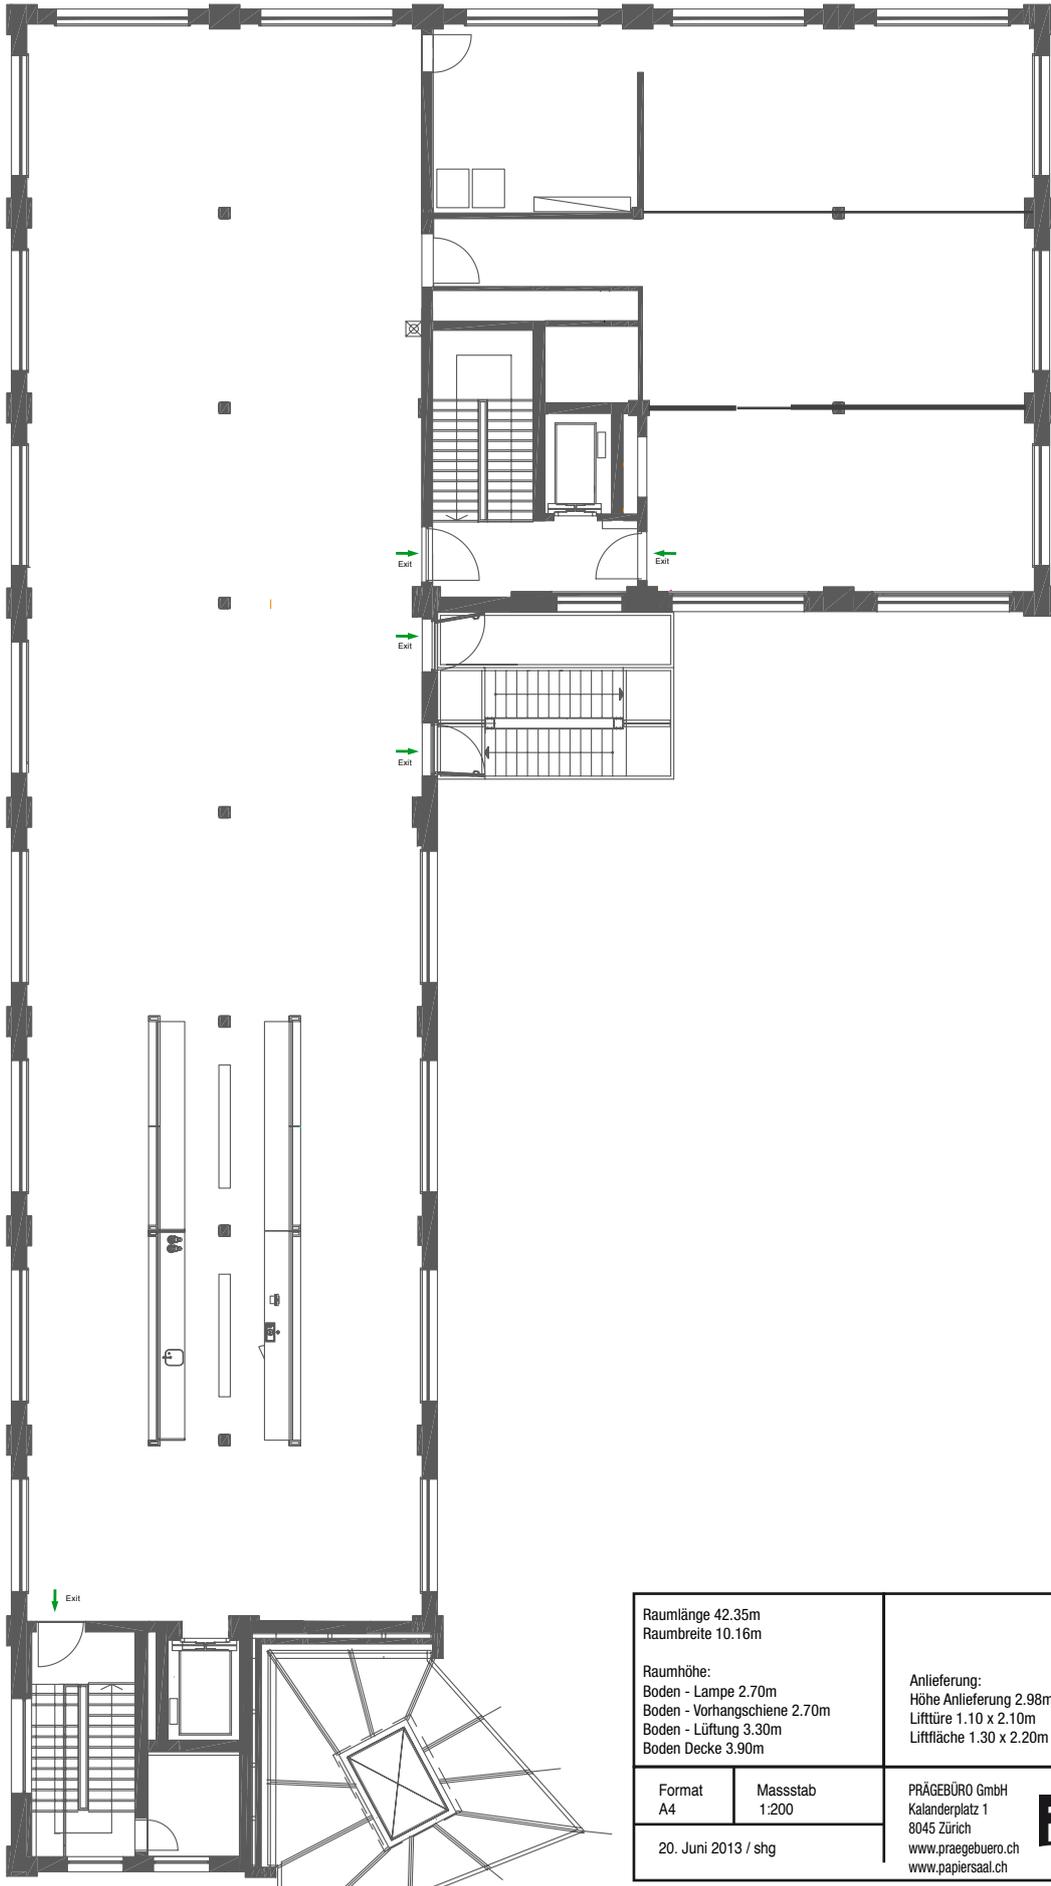

Raumlänge 42.35m Raumbreite 10.16m		Anlieferung: Höhe Anlieferung 2.98m Lifttüre 1.10 x 2.10m Liftfläche 1.30 x 2.20m
Raumhöhe: Boden - Lampe 2.70m Boden - Vorhangschiene 2.70m Boden - Lüftung 3.30m Boden Decke 3.90m		
Format A4	Massstab 1:200	PRÄGEBÜRO GmbH Kalandersplatz 1 8045 Zürich www.praegebuero.ch www.papiersaal.ch
20. Juni 2013 / shg		

PAPIERSAAL